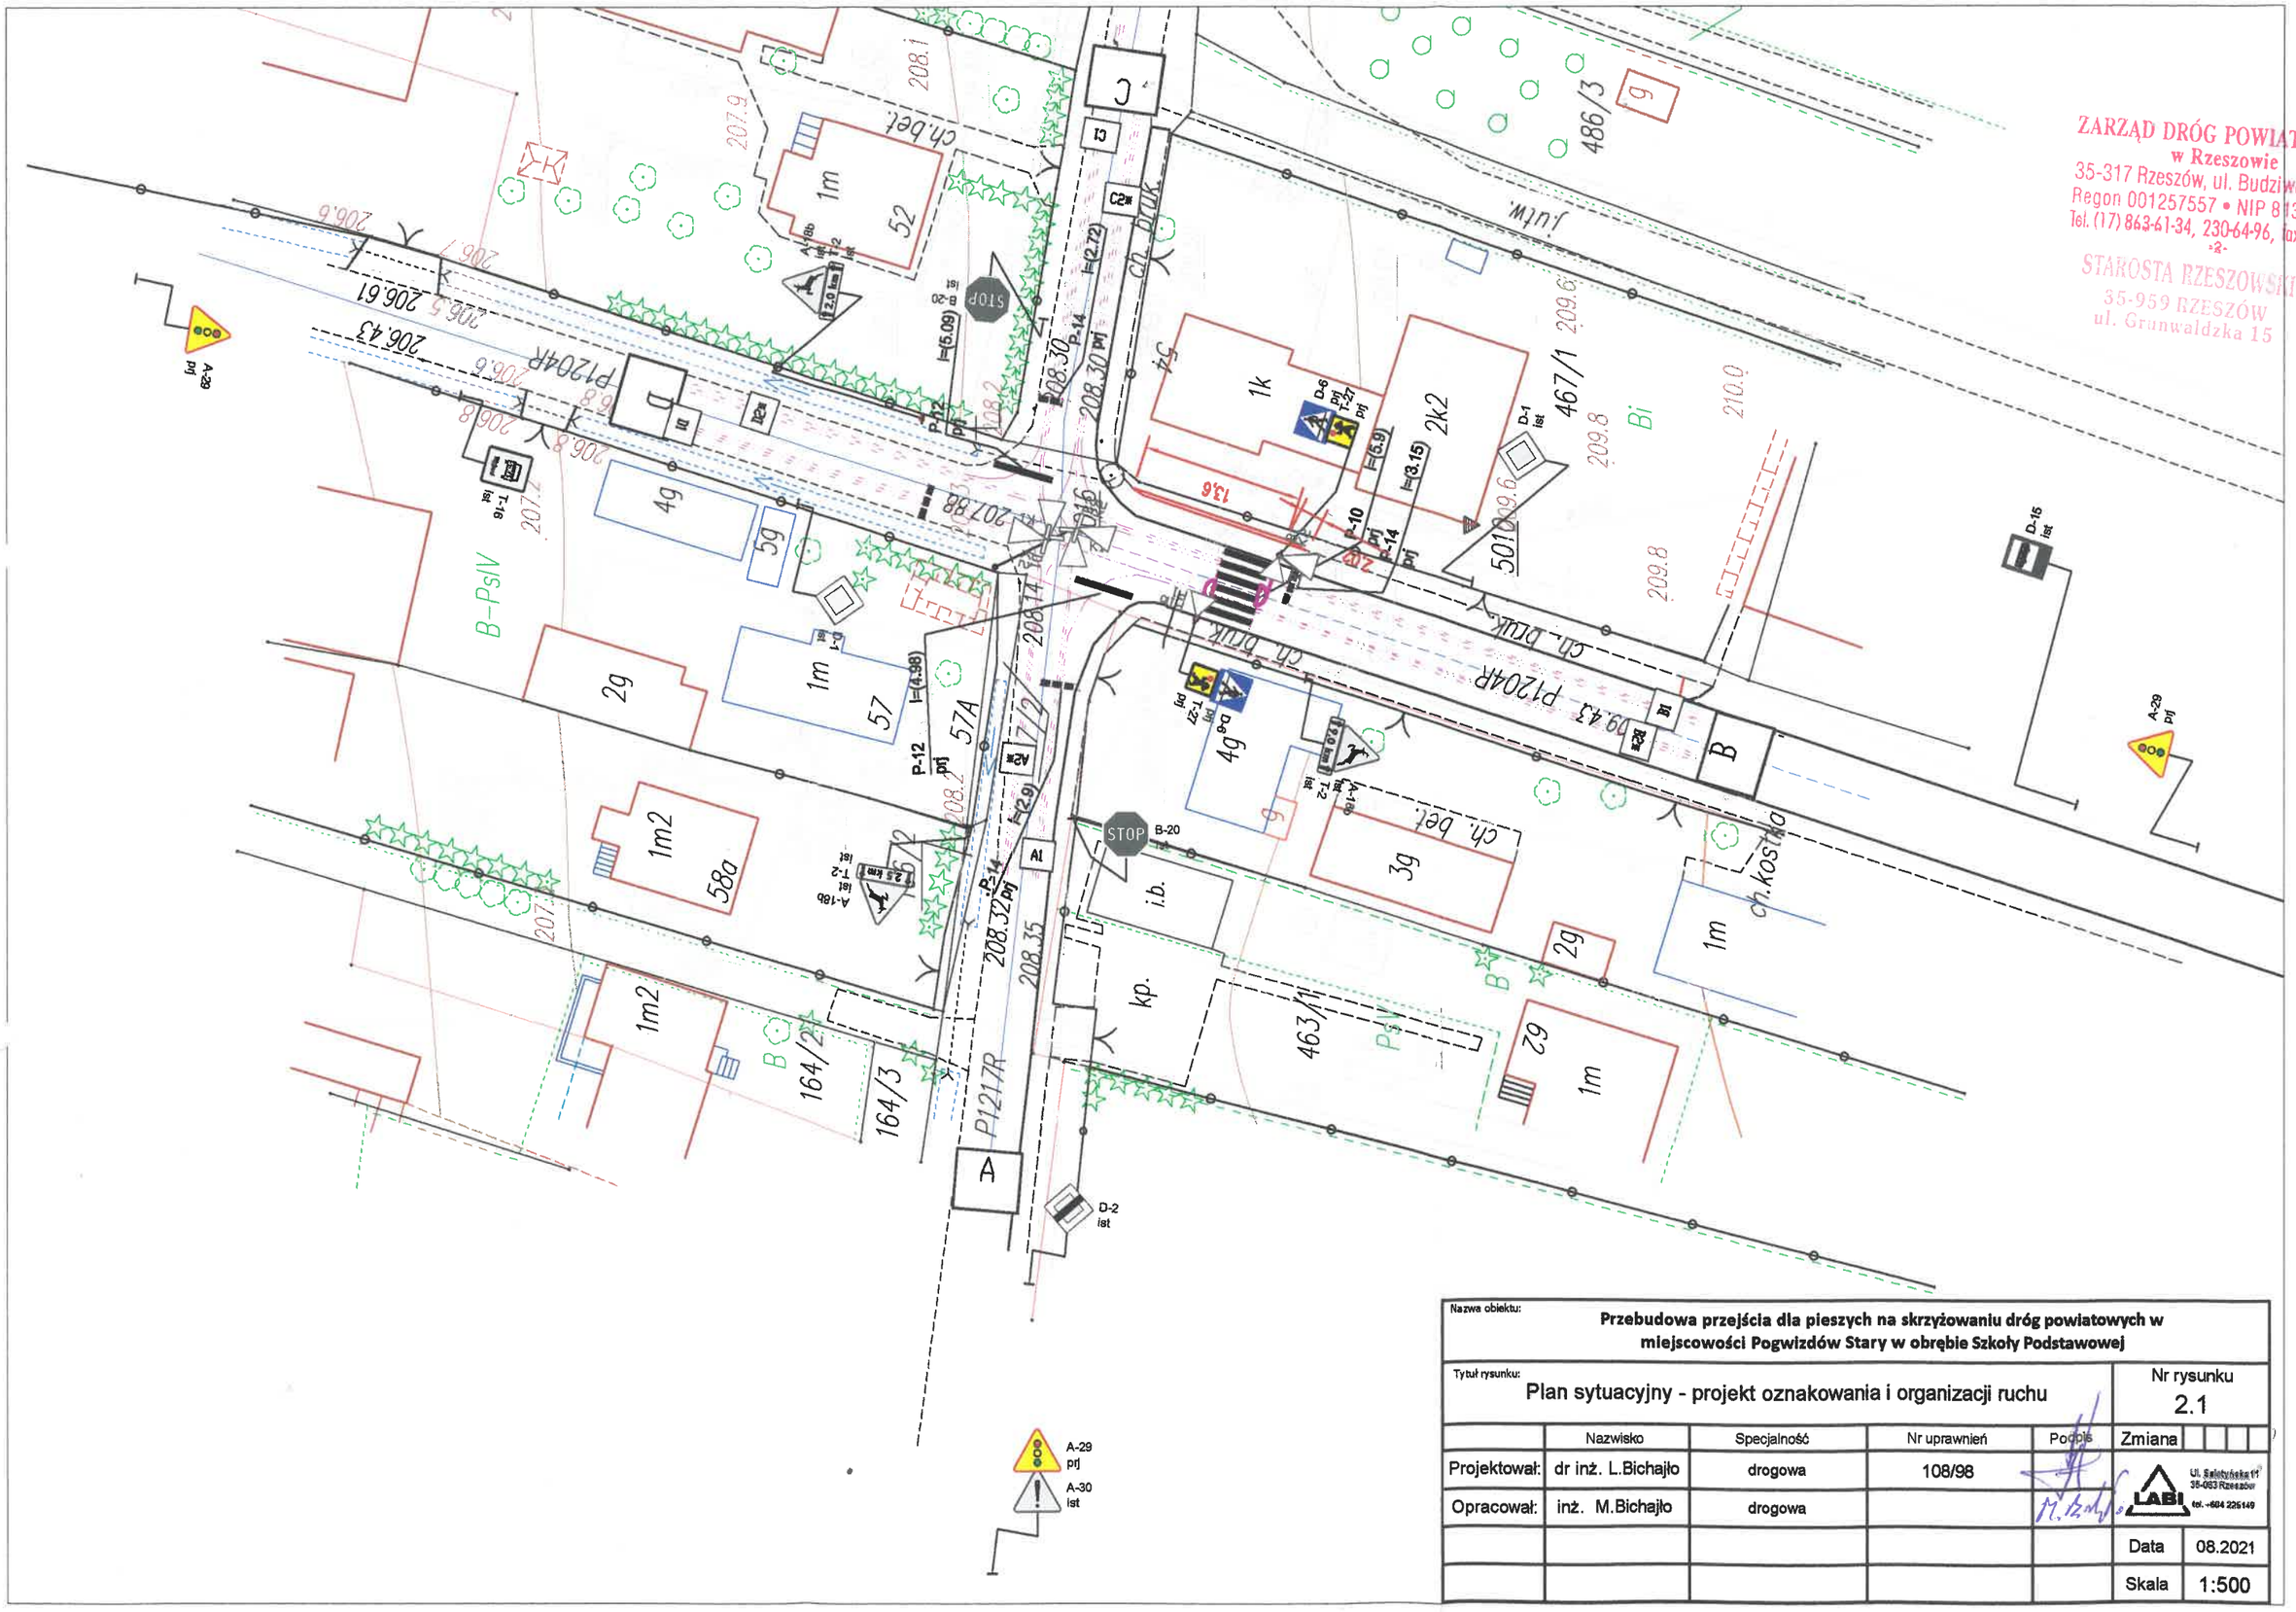

Nazwa obiektu: **Przebudowa przejścia dla pieszych na skrzyżowaniu dróg powiatowych w miejscowości Pogwizdów Stary w obrębie Szkoły Podstawowej**					
Tytuł rysunku: Plan sytuacyjny - projekt oznakowania i organizacji ruchu					Nr rysunku 2.1
	Nazwisko	Specjalność	Nr uprawnień	Podpis	Zmiana
Projektował:	dr inż. L.Bichajło	drogowa	108/98		LABI Ul. Sałatyńska 11 35-083 Rzeszów tel. +604 226149
Opracował:	inż. M.Bichajło	drogowa			
					Data 08.2021
					Skala 1:500