


ZARZĄD DRÓG POWIATOWYCH
w Rzeszowie
35-317 Rzeszów, ul. Budziwojska 149
Regon 001257557 • NIP 8132926589
Tel. (17) 863-61-34, 230-64-96, fax 863-61-13
-2-

STAROSTA RZESZOWSKI
35-959 RZESZÓW
ul. Grunwaldzka 15

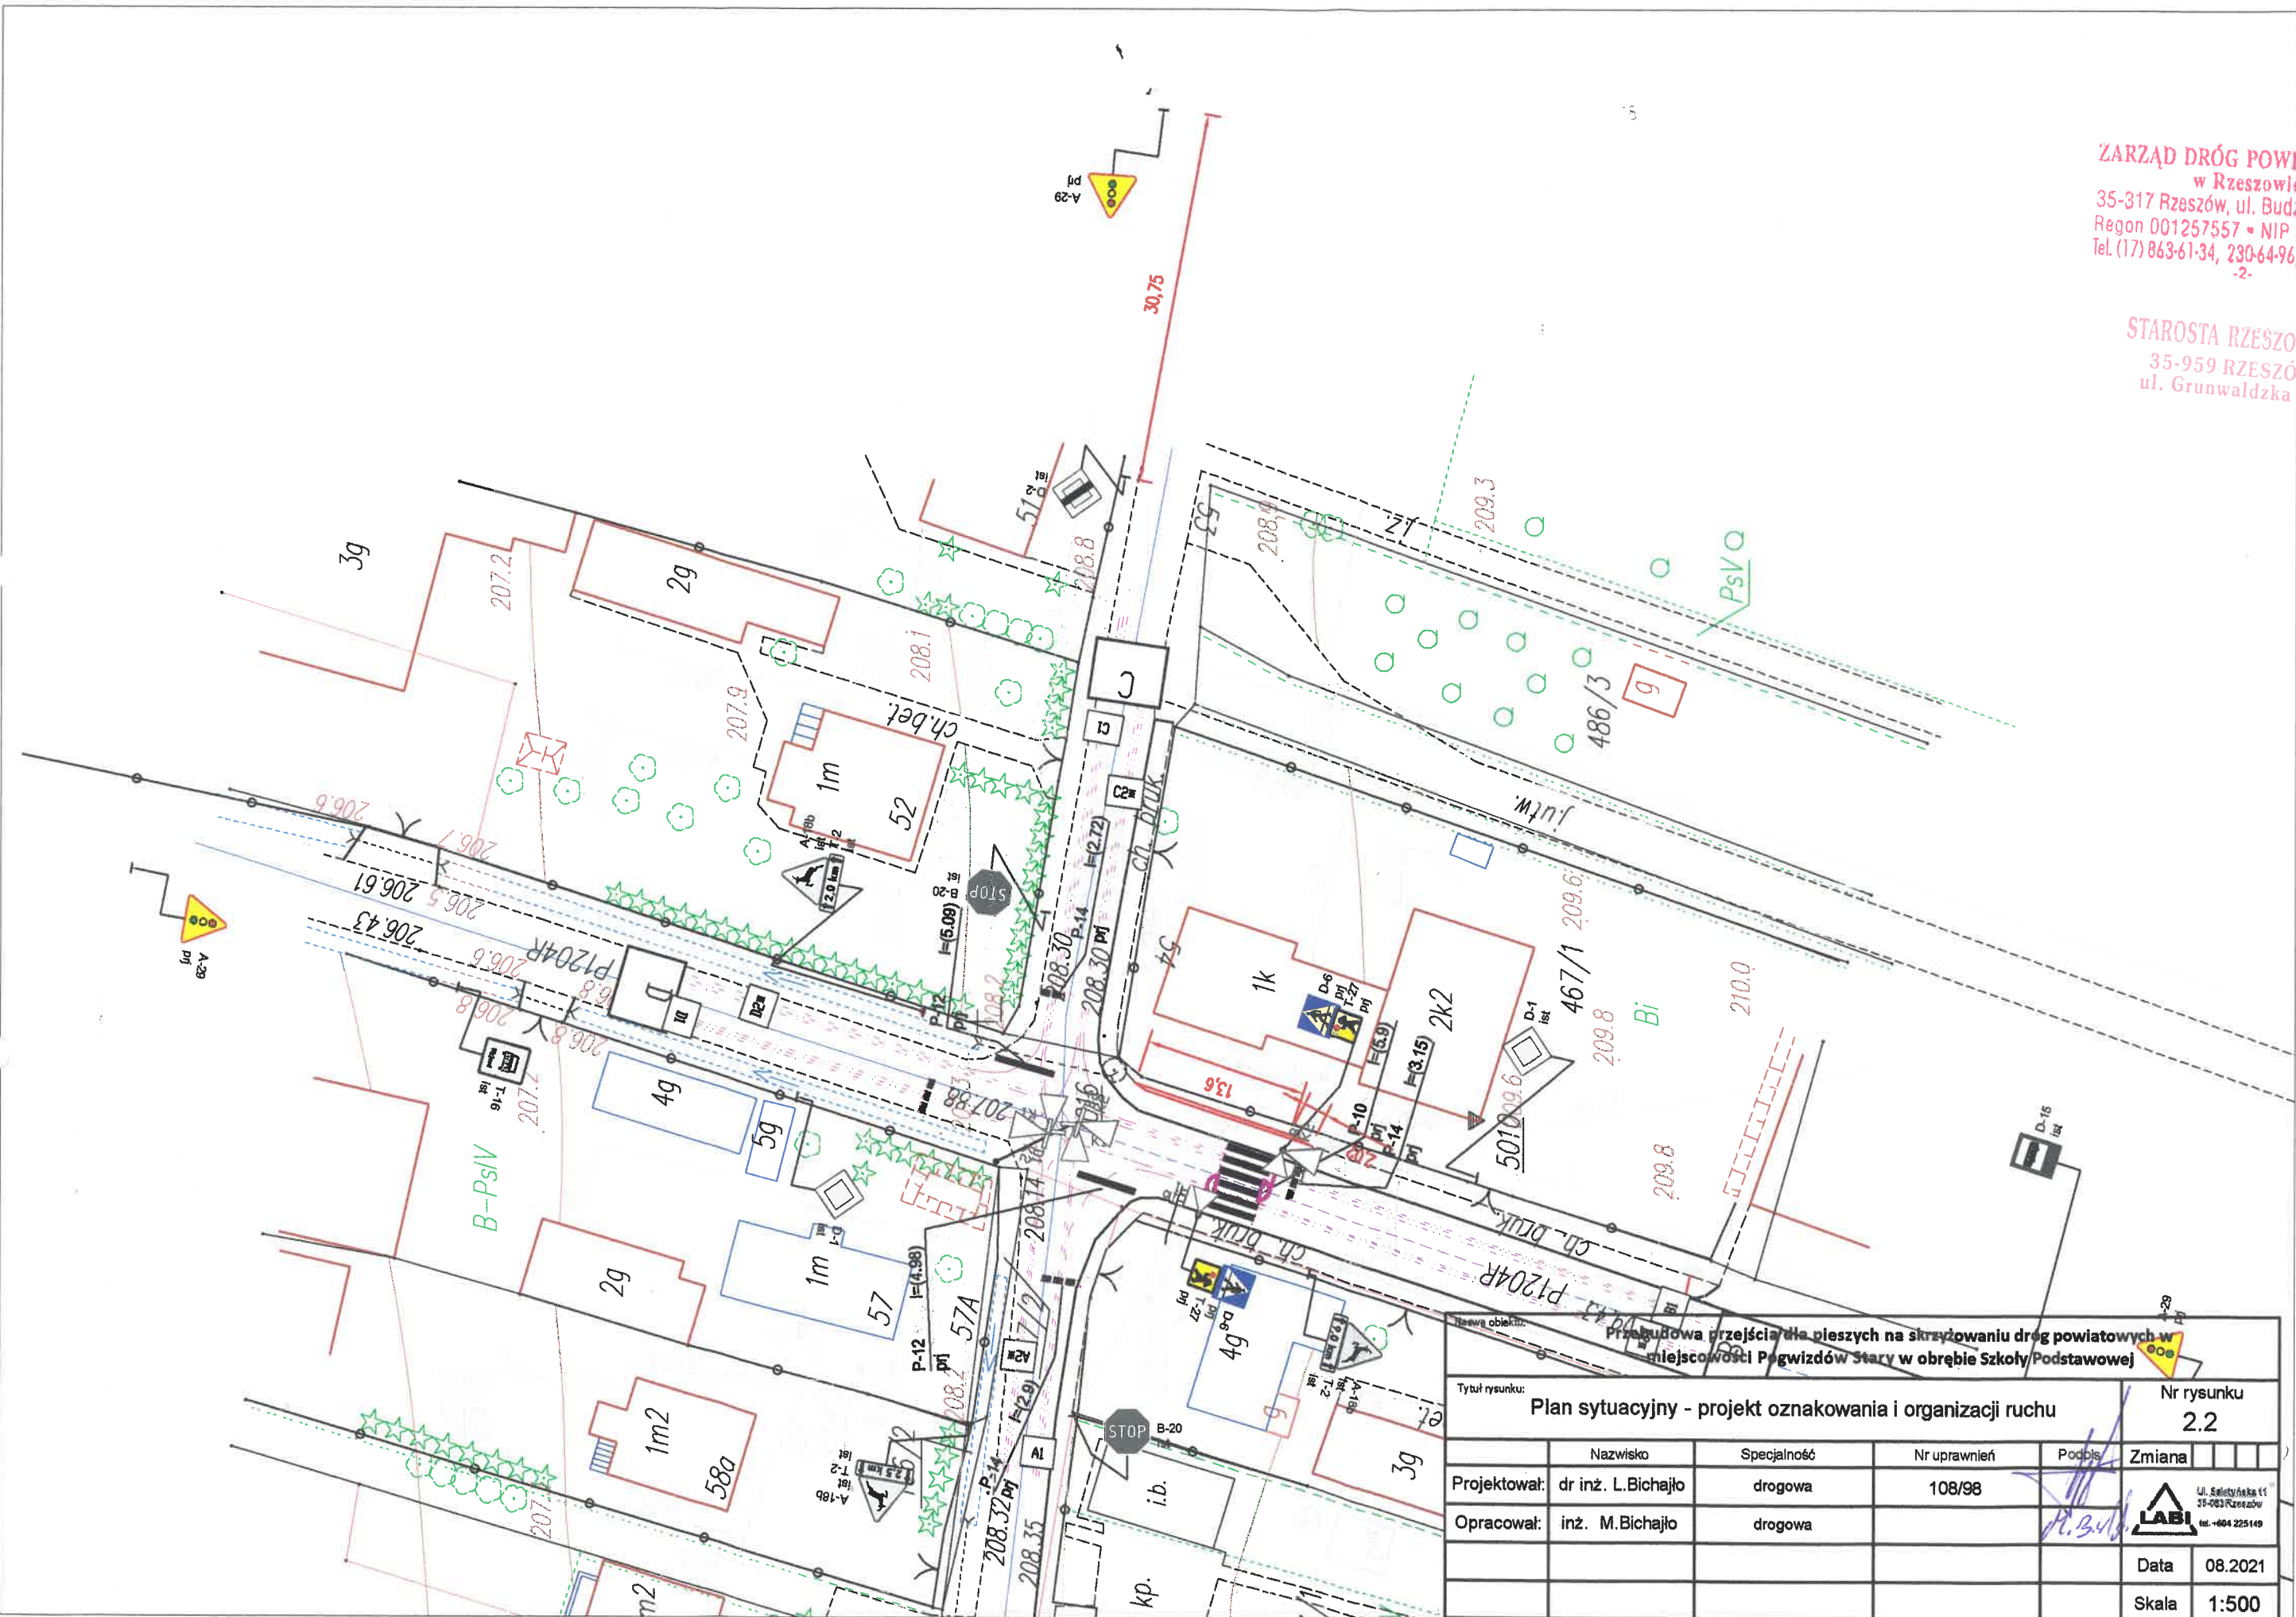

Nazwa obiektu: Przebudowa przejścia dla pieszych na skrzyżowaniu dróg powiatowych w miejscowości Pogwizdów Stary w obrębie Szkoły Podstawowej				Nr rysunku 2.2	
Tytuł rysunku: Plan sytuacyjny - projekt oznakowania i organizacji ruchu					
Projektował:	dr inż. L.Bichajło	Specjalność: drogowa	Nr uprawnień: 108/98	Podpis: <i>[Signature]</i>	Zmiana:
Opracował:	inż. M.Bichajło	drogowa			
					Data 08.2021
					Skala 1:500

