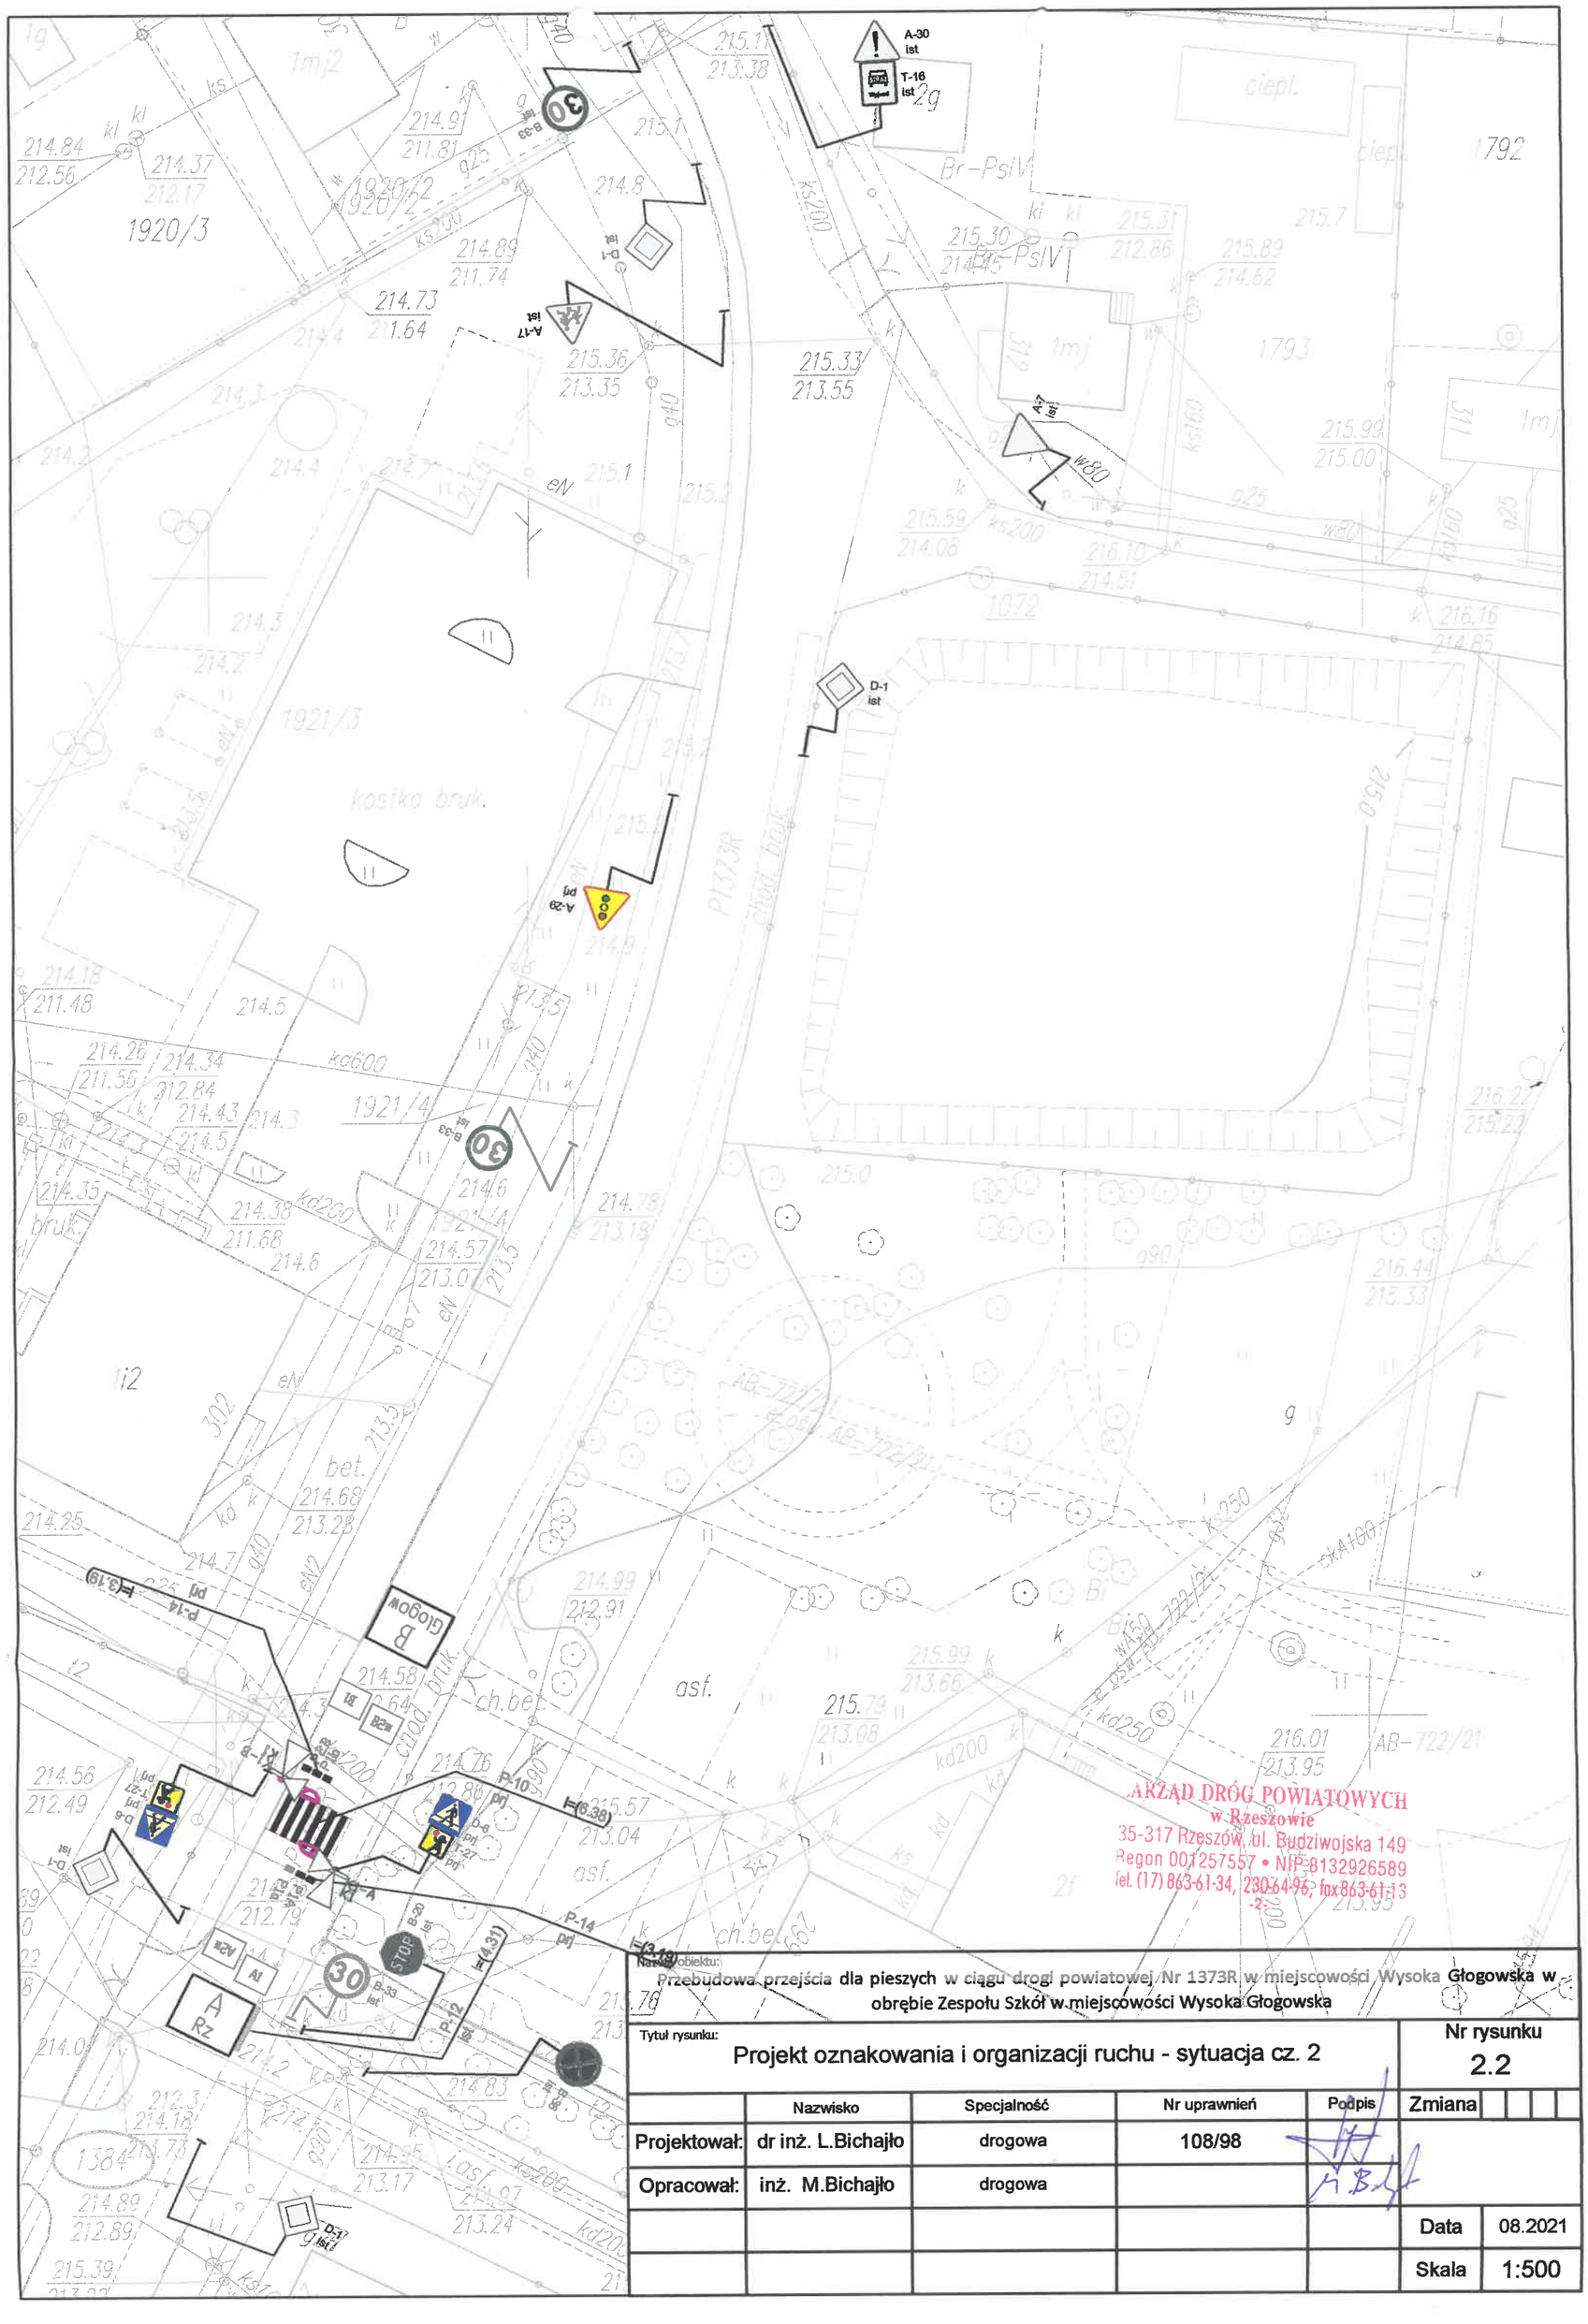

ZARZĄD DRÓG POWIATOWYCH
w Rzeszowie
35-317 Rzeszów, ul. Budziwojska 149
Regon 001257557 • NIP 8132926589
tel. (17) 863-61-34, 230-64-96, fax 863-61-13

Nazwa obiektu:
Przebudowa przejścia dla pieszych w ciągu drogi powiatowej Nr 1373R w miejscowości Wysoka Głogowska w obrębie Zespołu Szkół w miejscowości Wysoka Głogowska

Tytuł rysunku:
Projekt oznakowania i organizacji ruchu - sytuacja cz. 2

Nr rysunku
2.2

	Nazwisko	Specjalność	Nr uprawnień	Podpis	Zmiana	
Projektował:	dr inż. L.Bichajło	drogowa	108/98			
Opracował:	inż. M.Bichajło	drogowa				
					Data	08.2021
					Skala	1:500