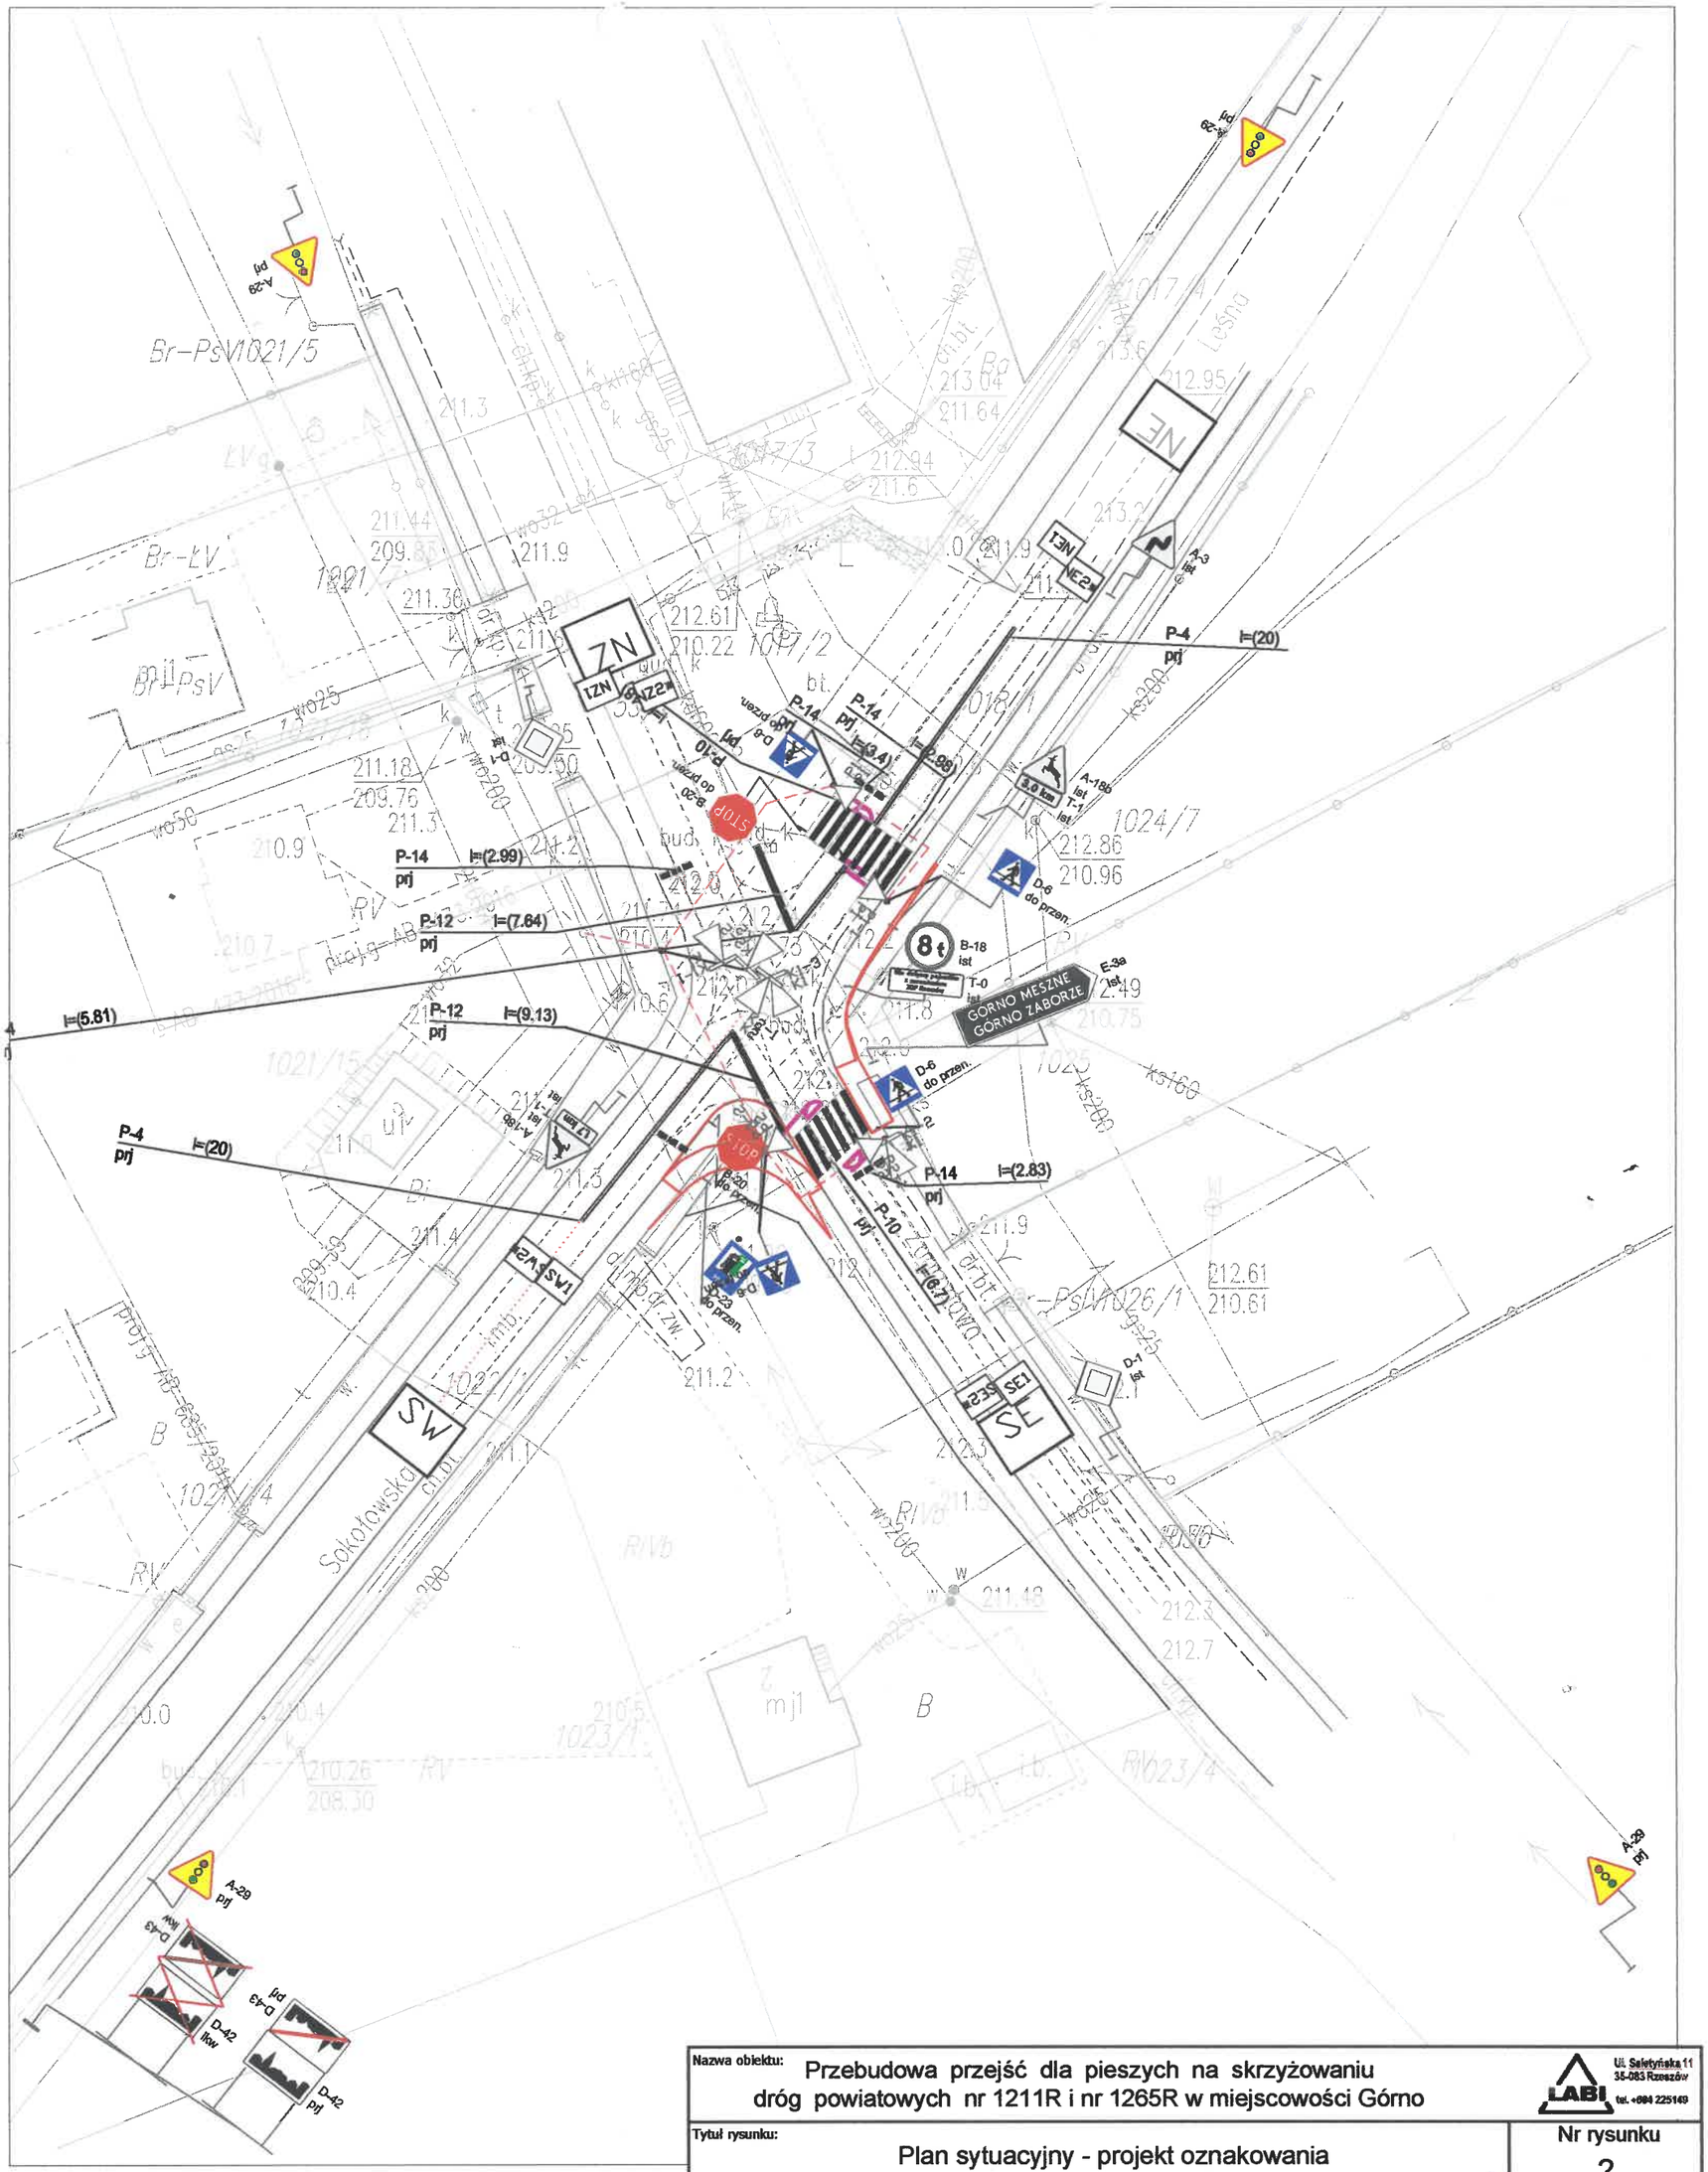

Nazwa obiektu:	Przebudowa przejść dla pieszych na skrzyżowaniu dróg powiatowych nr 1211R i nr 1265R w miejscowości Górno				LABI Ul. Sałetyńska 11 35-083 Rzeszów tel. +084 225149	
Tytuł rysunku:	Plan sytuacyjny - projekt oznakowania				Nr rysunku	2
	Nazwisko	Specjalność	Nr uprawnień	Podpis	Zmiana	
Projektował:	dr inż. L.Bichajło	drogowa	108/98		Data	08.2021
Opracował:	inż. M.Bichajło	drogowa			Skala	1:500
					Data	08.2021
					Skala	1:500

ZARZĄD DRÓG POWIATOWYCH
w Rzeszowie
35-317 Rzeszów, ul. Budziwojska 149
Regon 001257557 • NIP 8132926589
Tel. 017 863-61-34, 230-64-76, fax 863-61-13
-2-